


Lindbergh

Thurgauerstrasse 132–136
8152 Glattpark

2. Obergeschoss

727 m²

Max. 67 Arbeitsplätze

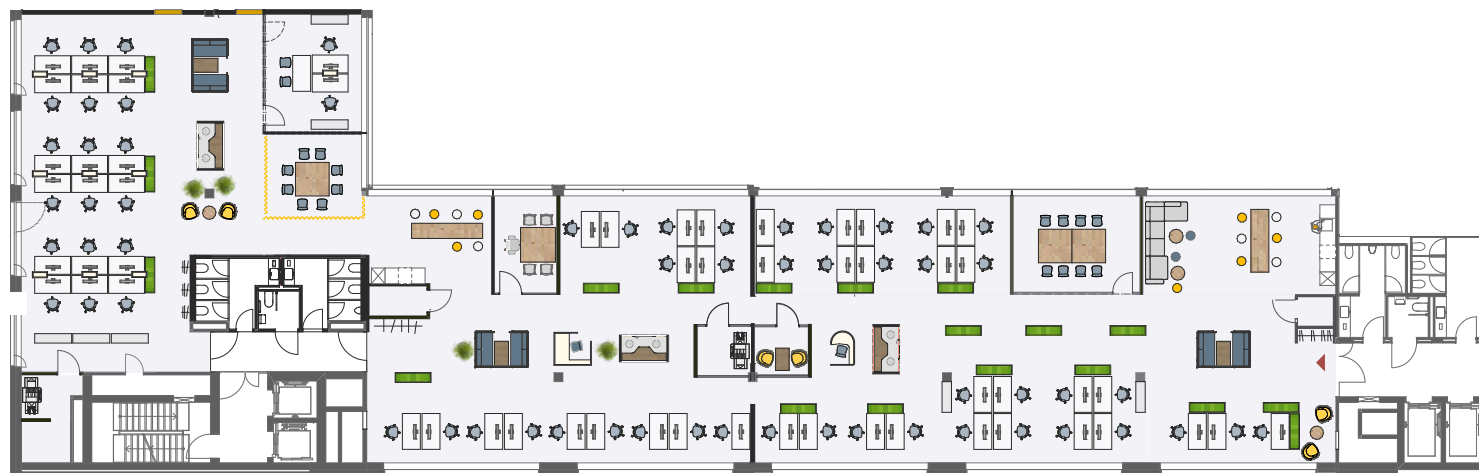

Massstab 1:500

0 12 5 10 m